

ΕΦΗΜΕΡΙΣ ΤΗΣ ΚΥΒΕΡΝΗΣΕΩΣ
ΤΗΣ ΕΛΛΗΝΙΚΗΣ ΔΗΜΟΚΡΑΤΙΑΣ

ΑΘΗΝΑ 25 ΝΟΕΜΒΡΙΟΥ 1982 | ΤΕΥΧΟΣ ΤΕΤΑΡΤΟ | ΑΡΙΘΜΟΣ ΦΥΛΛΟΥ 566

ΠΕΡΙΕΧΟΜΕΝΑ

ΑΠΑΛΛΟΤΡΙΩΣΕΙΣ
ΑΝΑΚΟΙΝΩΣΕΙΣ

ΠΟΛΕΟΔΟΜΙΑ
ΔΙΑΤΑΓΜΑΤΑ

ΑΝΑΚΟΙΝΩΣΕΙΣ

ΔΙΟΡΘΩΣΕΙΣ ΣΦΑΛΜΑΤΩΝ

ΑΠΑΛΛΟΤΡΙΩΣΕΙΣ
ΑΝΑΚΟΙΝΩΣΕΙΣ

Ἀριθ. 64509 (1)

Ἀνακοίνωση παρακατάθεσης ἀποζημιώσεως ἐξ ἀναγκαστικῆς ἀπαλλοτριώσεως στὴν περιοχὴ τοῦ ἀγροκτήματος Ματαράγκας Ν. Καρδίτσης.

Ο ΥΠΟΥΡΓΟΣ ΓΕΩΡΓΙΑΣ

Ἔχοντας ὑπόψη:

α) Τὶς διατάξεις τῶν ἄρθρων 7 καὶ 8 τοῦ Ν.Δ. 797/1971 «περὶ ἀναγκαστικῶν ἀπαλλοτριώσεων».

β) Τὴν ἀριθ. 411133/26.10.79 (ΦΕΚ 1067/1979, τ. Β') ἀπόφαση τοῦ Ὑπουργοῦ Γεωργίας, περὶ μεταβιβάσεως στοὺς ὑπηρεσιακοὺς παράγοντες τοῦ Ὑπουργείου Γεωργίας, τῆς ἐξουσίας νὰ ὑπογράφουν μὲ «ἐντολὴ Ὑπουργοῦ», ἡ ὁποία διατηρεῖται σὲ ἰσχύ, μὲ τὴν ἀριθ. 263248/12.4.82 (ΦΕΚ 191/26.4.82, τ. Β') ὁμοία.

Γνωρίζουμε στοὺς πιὸ κάτω ἀναφερόμενους:

α) Σὲ αὐτοὺς ποὺ ἔχουν ἢ ἀξιώνουν δικαιώματα κυριότητος ἐπὶ τῶν ἀκινήτων ποὺ ἀπαλλοτριώθηκαν ἀναγκαστικὰ γιὰ τὴν ἐξασφάλιση ἐκβολῆς τοῦ συλλεκτῆρος Σ(4) δυνάμει τῆς ἀριθ. Ζ/8550/930/79 ἀποφάσεως τοῦ Νομάρχη Καρδίτσας (ΦΕΚ 10/1980, τ. Δ').

β) Στοὺς δανειστὲς ποὺ ἔχουν ἐγγράψει ὑποθήκη ἢ ἔχουν κάνει ἐνέργειες κατασχέσεως ἐπὶ τῶν ἀνωτέρω ἀκινήτων ἢ τοὺς τρίτους ἐν γένει διεκδικητές.

Ότι η προσωρινή αποζημίωση, που καθορίστηκε με την αριθ. 104/81 απόφαση του Μονομελούς Πρωτοδικείου Καρδίτσης για όλα τα ακίνητα με τα επικείμενα σε αυτά όπως εικονίζονται στο κτηματολογικό διάγραμμα και τον σχετικό κτηματολογικό πίνακα, κατατέθηκε στο Ταμείο Παρ/κών και Δανείων και εκδόθηκε για το σκοπό αυτό το άρ. 2594/28.9.1982 γραμμάτιο συστάσεως Παρακαταθήκης του γραφείου Παρακαταθηκών Σοφάδων για συνολικό ποσό δραχμών πενήντα πέντε χιλιάδων (55.000).

Η αποζημίωση αυτή θα αποδοθεί στους κατά νόμο δικαιούχους.

Η ανακοίνωση αυτή να δημοσιευθεί στην Εφημερίδα της Κυβερνήσεως.

Αθήνα, 7 Οκτωβρίου 1982

Με Εντολή Υπουργού

Ο Διευθυντής
ΣΤ. ΣΠΑΝΑΚΗΣ

Αριθ. 64510 (2)

Ανακοίνωση παρακατάθεσης απαλλοτριώσεως στην περιοχή του αγροκτήματος Σοφάδων Ν. Καρδίτσας.

Ο ΥΠΟΥΡΓΟΣ ΓΕΩΡΓΙΑΣ

Έχοντας υπόψη:

α) Τις διατάξεις των άρθρων 7 και 8 του Ν.Δ. 797/71 «περί αναγκαστικών απαλλοτριώσεων».

β) Την αριθ. 411133/26.10.79 (ΦΕΚ 1067/1979' τ. Β') απόφαση του Υπουργού Γεωργίας, περί μεταβιβάσεως στους υπηρεσιακούς παράγοντες του Υπουργ. Γεωργίας της εξουσίας να υπογράφουν με «εντολή Υπουργού», η οποία διατηρείται σε ισχύ, με την αριθ. 263248/12.4.82 (ΦΕΚ 191/26.4.82, τ. Β') όμοια.

Γνωρίζουμε στους πιό κάτω αναφερόμενους:

α) Σε αυτούς που έχουν ή αξιώνουν δικαιώματα κυριότητος επί των ακινήτων που απαλλοτριώθηκαν αναγκαστικά για την συνέχιση της τάφρου Τ.2.β, ώστε να εκβάλλει στον ποταμό Οργόζινο δυνάμει της αριθ. Ζ/8574/1981 αποφάσεως του Νομάρχη Καρδίτσας (ΦΕΚ 577/1981, τ. Δ').

β) Στους δανειστές που έχουν εγγράψει υποθήκη ή έχουν κάνει ενέργειες κατασχέσεως επί των ανωτέρω ακινήτων ή τους τρίτους εν γένει διεκδικητές.

Ότι η προσωρινή αποζημίωση, που καθορίστηκε με την αριθ. 309/1982 απόφαση του Μονομελούς Πρωτοδικείου Καρδίτσης για όλα τα ακίνητα με τα επικείμενα σε αυτά όπως εικονίζονται στο κτηματολογικό διάγραμμα και τον σχετικό κτηματολογικό πίνακα, κατατέθηκε στο Ταμείο Παρακαταθηκών και Δανείων και εκδόθηκε για το σκοπό αυτό το αριθ. 2595/28.9.82 γραμμάτιο συστάσεως παρακαταθήκης του Γραφείου Παρακαταθηκών Σοφάδων για συνολικό ποσό δραχμών είκοσι τριών χιλιάδων σαράντα (23.040).

Η αποζημίωση αυτή θα αποδοθεί στους κατά νόμο δικαιούχους.

Η ανακοίνωση αυτή να δημοσιευθεί στην Εφημερίδα της Κυβερνήσεως.

Αθήνα, 7 Οκτωβρίου 1982
Με εντολή Υπουργού

Ο Διευθυντής
ΣΤ. ΣΠΑΝΑΚΗΣ

Αριθ. Φ. 80 (320)/66660 (3)

Ειδοποίηση για παρακατάθεση αποζημιώσεως από αναγκαστική απαλλοτρίωση ακινήτου στην Ακαδημία Πλάτωνος στην οδό Ευκλείδου 59.

Η ΥΠΟΥΡΓΟΣ ΠΟΛΙΤΙΣΜΟΥ ΚΑΙ ΕΠΙΣΤΗΜΩΝ

Έχοντας υπόψη:

1) Τις διατάξεις του άρθρου 26 του Ν. 400/76 «περί Υπουργικού Συμβουλίου και Υπουργείων» και του Νόμου 1266/2.7.82, 2) το αριθ. 941/15.10.77 (ΦΕΚ 320/Α/17.10.77) Προεδρικό Διάταγμα «περί Οργανισμού του Υπουργείου Πολιτισμού και Επιστημών», 3) την αριθμό 18152/19.3.1982 απόφαση της Υπουργού Πολιτισμού και Επιστημών για τη μεταβίβαση της εξουσίας να υπογράφουν «με εντολή Υπουργού» στους ανωτέρους υπαλλήλους της Κεντρικής Υπηρεσίας του Υπουργείου Πολιτισμού και Επιστημών (ΦΕΚ 135/Β/31.3.82), 4) τις διατάξεις των άρθρων 7 και 8 του Ν.Δ. 797/71 «περί αναγκαστικών απαλλοτριώσεων», πληροφορούμε όσους:

α) Έχουν δικαιώματα κυριότητας ή άλλα εμπράγματα δικαιώματα στο ακίνητο που απαλλοτριώθηκε δυνάμει της αριθ. Π. 12322/9443/7174 κ.Υ.Α. (ΦΕΚ 18/Δ/30.174) γι' αρχαιολογικούς σκοπούς στην Ακαδημία Πλάτωνος.

β) Έχουν εγγράψει υποθήκη ή έχουν επιβάλει κατάσχεση ή με οποιοδήποτε τρόπο διεκδικούν το ακίνητο που απαλλοτριώθηκε, ότι η αποζημίωση που καθόρισε το Εφετείο Αθηνών με την απόφασή του αριθ. 1780/82 για τα ακίνητα και για τα υπερκείμενα αυτού όπως αυτά φαίνονται στο κτηματολογικό διάγραμμα που συνοδεύει την απόφαση απαλλοτριώσεως και στο σχετικό κτηματολογικό πίνακα έχει κατατεθεί στο Ταμείο Παρακαταθηκών και Δανείων (Κεντρική Υπηρεσία) και έχει εκδοθεί γραμμάτιο συστάσεως παρακαταθήκης αριθ. 674661/15.10.82 για εξακόσιες τριάντα τέσσερις χιλιάδες πεντακόσιες δραχμές (634.500).

γ) Η αποζημίωση αυτή είναι αποδοτέα στους δικαιούχους που θα αναγνωρισθούν σύμφωνα με το νόμο.

Η παρούσα ανακοίνωση να δημοσιευθεί στην Εφημερίδα της Κυβερνήσεως.

Αθήνα, 25 Οκτωβρίου 1982

Με Εντολή Υπουργού

Ο Διευθυντής Διοικητικού
ΒΑΣ. ΤΟΥΜΠΑΝΑΚΗΣ

Αριθ. Η.5412 (4)

Ανακοίνωση παρακαταθέσεως αποζημιώσεως για απαλλοτρίωση ακινήτων για τη διευθέτηση του χειμάρρου «Ρέπα» της Κοινότητας Φιλίων Καλαβρύτων.

Ο ΝΟΜΑΡΧΗΣ ΑΧΑΪΑΣ

Σύμφωνα με τα άρθρα 7 και 8 του Ν.Δ. 797/71 «περί αναγκαστικών απαλλοτριώσεων», γνωστοποιούμε:

α) Σε όσους έχουν ή διεκδικούν δικαιώματα κυριότητας σε ακίνητα που απαλλοτριώθηκαν αναγκαστικά με την κοινή απόφαση των Υπουργών Οικονομικών και Δημοσίων Έργων αριθ. Δ. 6626/5067/17 Δεκεμβρίου 1980 (ΦΕΚ 20/20.1.1981 τεύχος Δ') για τη διευθέτηση του χειμάρρου «Ρέπα» της Κοινότητας Φιλίων — Καλαβρύτων.

β) Τους ενυπόθηκους δανειστές και τους τρίτους διεκδικητές των ακινήτων αυτών, ότι η αποζημίωση της εδαφικής επιφανείας και των επικειμένων της, όπως περιγράφονται στο σχετικό κτηματολογικό πίνακα, η οποία καθορίστηκε με την απόφαση του Μονομελούς Πρωτοδικείου Καλαβρύτων αριθ.

4/1982 έχει παρακατατεθεί στό Γραφείο Παρακαταθηκών Κλειτορίας.

Σχετικά έχει εκδοθεί τό γραμμάτιο συστάσεως παρακαταθήκης άριθ. 2247/29 Σεπτεμβρίου 1982 δραχμών δύο εκατομμυρίων εκατόν εξήντα επτά χιλιάδων πεντακοσίων πενήντα δύο (2.167.552).

Ή αποζημίωση θά αποδοθεί στά πρόσωπα πού θά αναγνωρισθούν δικαιούχοι κατά τή νόμιμη διαδικασία.

Ή ανακοίνωση αυτή νά δημοσιευθεί στην Έφημερίδα τής Κυβερνήσεως.

Πάτρα, 6 Οκτωβρίου 1982

Ό Νομάρχης
ΕΥΡ. ΚΑΦΑΝΤΑΡΗΣ

Άριθ. ΤΥ. 6964 (5)

Ειδοποίηση γιά τήν παρακατάθεση αποζημίωσης από αναγκαστική απαλλοτρίωση ακινήτων στό Ν. Θεσσαλονίκης.

Ο ΝΟΜΑΡΧΗΣ ΘΕΣΣΑΛΟΝΙΚΗΣ

1. Σύμφωνα μέ τίς διατάξεις τών άρθρων 7 καί 8 τού Ν.Δ. 797/71 «περί αναγκαστικών απαλλοτριώσεων», πληροφορούμε όλους όσους:

α) Έχουν δικαιώματα κυριότητας ή άλλα εμπράγματα δικαιώματα στά ακίνητα πού απαλλοτριώθηκαν μέ τήν άριθ. 6191/14.2.79 απόφαση τού Νομάρχη Θεσσαλονίκης (ΦΕΚ 142/79 τεύχος Δ') γιά τήν κατασκευή ισοπέδων κόμβων (Λαγκαδά κλπ.) τής εσωτερικής περιφερειακής οδού Θεσσαλονίκης καί

β) Έχουν γράψει υποθήκη ή έχουν επιβάλει κατάσχεση ή μέ οποιοδήποτε τρόπο διεκδικούν τά ακίνητα πού απαλλοτριώθηκαν, ότι ή αποζημίωση πού καθόρισε τό Έφετείο Θεσσαλονίκης μέ τή 1498/1981 απόφασή του γιά τά ακίνητα πού φαίνονται στους από 25.2.82 κτηματολογικούς πίνακες (2) πού συντάχθηκαν από τή 2η ΔΕΚΕ Θεσσαλονίκης καί θεωρήθηκαν από τή Διεύθυνση Τεχνικών Υπηρεσιών, έχει κατατεθεί στό Ταμείο Παρακαταθηκών καί Δανείων (Ύποκατάστημα Θεσσαλονίκης) καί έχει εκδοθεί τό υπ' άριθ. 307715/20.9.82 γραμμάτιο συστάσεως παρακαταθήκης γιά ποσό τεσσάρων εκατομμυρίων τριακοσίων εξήντα έξι χιλιάδων πεντακοσίων δραχμών (4.366.500).

2. Ή αποζημίωση αυτή είναι αποδοτέα στους δικαιούχους πού θά αναγνωρισθούν σύμφωνα μέ τό νόμο.

Αυτή ή ανακοίνωση νά δημοσιευθεί στην Έφημερίδα τής Κυβέρνησης.

Θεσσαλονίκη, 11 Οκτωβρίου 1982

Μέ εντολή Νομάρχη

Ό Προϊστάμενος
ΚΩΝ/ΝΟΣ ΖΑΜΠΟΓΛΟΥ

Άριθ. 594 (6)

Ειδοποίηση γιά τήν παρακατάθεση αποζημιώσεως από αναγκαστική απαλλοτρίωση 100 κυβ. νερού από τήν πηγή Δανακού στό Ν. Κυκλάδων.

Ο ΠΡΟΕΔΡΟΣ ΤΗΣ ΚΟΙΝΟΤΗΤΑΣ
ΦΙΛΩΤΙΟΥ ΝΑΞΟΥ

Γνωστοποιεί ότι ή Κοινότητα Φιλωτίου μέ τό 969/29.9.82 γραμμάτιο συστάσεως παρακαταθήκης, κατέθεσε στό Τ.Π. καί Δανείων ποσό 4.008.115 δραχμ., αποζημίωση αναγκαστικής απαλλοτριώσεως 100 κυβ. νερού από τήν πηγή Δανακού καί 115,93 τ.μ. εκτάσεως επ' ονόματι τών παρακάτω δικαιούχων:

1) Κοινότητα Δανακού.
2) Γεωργίου Τσάφου, κατοίκου Δανακού.
3) Βασιλείου Βάσιλα, κατοίκου Δανακού.
4) Έμμανουήλ Βάσιλα, κατοίκου Δανακού.

Ή ανακοίνωση αυτή νά δημοσιευθεί στην Έφημερίδα τής Κυβερνήσεως.

Φιλώτι, 7 Οκτωβρίου 1982

Ό Πρόεδρος τής Κοινότητας
ΔΕΜΕΝΕΟΣ ΠΡΟΜΠΟΝΑΣ

Άριθ. Ο.Ε. 16643/Φ.196 (7)

Γνωστοποίηση γενομένης παρακατάθεσης πρός αποζημίωση ιδιοκτητών, λόγω αναγκαστικής απαλλοτρίωσης ακινήτων γιά τήν κατασκευή χειμάρρου Θερμοπηγής Σερρών χ.θ. 0 σύν 260 — χ.θ. 0 σύν 400.

Ο ΝΟΜΑΡΧΗΣ ΣΕΡΡΩΝ

1. Σύμφωνα μέ τίς διατάξεις τών άρθρων 7 καί 8 τού Ν.Δ. 797/71 «περί αναγκαστικών απαλλοτριώσεων» γνωστοποιούμε σέ όσους:

α) Έχουν δικαιώματα κυριότητας ή άλλα εμπράγματα δικαιώματα στά ακίνητα πού απαλλοτριώθηκαν μέ τήν αριθμό Ο.Ε. 1716/10.2.1978 (ΦΕΚ 213/78 τ. Δ') απόφασή μας γιά τήν κατασκευή χειμάρρου Θερμοπηγής (εκτός αναβασμού) χ.θ. 0 σύν 260 — χ.θ. 0 σύν 400.

β) Έχουν εγγράψει υποθήκη ή έχουν επιβάλει κατάσχεση ή μέ οποιοδήποτε τρόπο διεκδικούν τά ακίνητα πού απαλλοτριώθηκαν, ότι ή αποζημίωση πού καθόρισε τό Μονομελές Πρωτοδικείο Σερρών μέ τήν άριθ. 293/81 απόφασή του γιά τά κτήματα αυτά, έχει παρακατατεθεί στό Ταμείο Παρακαταθηκών καί Δανείων τού Δημοσίου Ταμείου Σιδηροκάστρου καί έχει εκδοθεί τό γραμμάτιο συστάσεως παρακαταθήκης άριθ. 8542/23.8.82 γιά δραχμές πενήντα επτά χιλιάδες τετρακόσιες (57.400).

2. Ή αποζημίωση αυτή είναι αποδοτέα στους δικαιούχους πού θά αναγνωρισθούν σύμφωνα μέ τό νόμο.

Ή ανακοίνωση αυτή νά δημοσιευθεί στην Έφημερίδα τής Κυβερνήσεως.

Σέρραι, 14 Οκτωβρίου 1982

Ό Νομάρχης
ΗΛΙΑΣ ΜΑΜΑΛΗΣ

Άριθ. 11605 (8)

Παρακατάθεση αποζημιώσεως ακινήτων γιά διεύρυνση κοινοτικής οδού τής Κοινότητας Μέσα Διδύμας Ν. Χίου.

Ο ΝΟΜΑΡΧΗΣ ΧΙΟΥ

Από τήν Κοινότητα Μέσα Διδύμας κατατέθηκε στό Ταμείο Παρακαταθηκών καί Δανείων τού Δημοσίου Ταμείου Χίου ποσό δραχμών πέντε χιλιάδων εξακοσίων είκοσι πέντε (5.625) μέ τό 6615/82 γραμμάτιο, ώς αποζημίωση υπέρ τών δικαιούχων γιά τήν απαλλοτρίωση τμημάτων εξωστών ακινήτων διά διεύρυνση κοινοτικής οδού πού εγκρίθηκε μέ τήν 8/1977 απόφαση τού Κοινοτικού Συμβουλίου Μέσα Διδύμας (άριθ. αποφ. Νομαρχ. 13561/5.10.1977) ΦΕΚ 406/Δ/20.10.1977.

Χίος, 4 Οκτωβρίου 1982

Μέ Έντολή Νομάρχη

Ό Διευθυντής
ΓΕΩΡΓ. ΒΑΛΣΑΜΟΠΟΥΛΟΣ

Ἀριθ. 45858 (9)

Ἀνακοίνωση παρακαταθέσεως γιὰ ἀπαλλοτρίωση ἀκινήτου τοῦ Δήμου Περιστερίου.

Ο ΔΗΜΑΡΧΟΣ ΠΕΡΙΣΤΕΡΙΟΥ

Ἀνακοινώνει ὅτι κατάθεσε στὸ Τ.Π. καὶ Δανείων τὸ ποσὸ 345.600 δρχ. γι' ἀποζημίωση λόγω ἀναγκαστικῆς ἀπαλλοτρίωσης τοῦ ρυμοτομουμένου ἀκινήτου τῆς εἰκαζομένης δικαιούχου Μαρίας συζύγου Κλεάνθους Βάσου, κειμένου ἐπὶ τῶν ὁδῶν Τυδέως καὶ Τριτογένους, σύμφωνα μὲ τὴν ἀριθ. 10/79 πράξη ἀναλογισμοῦ τῆς τιμῆς μονάδος καθορισθείσης δυνάμει τῆς ἀριθ. 496/81 ἀποφάσεως τοῦ Μονομελοῦς Πρωτοδικείου Ἀθηνῶν.

Γιὰ τὸ σκοπὸ αὐτὸ ἐκδόθηκε τὸ ἀριθ. 669440/82 γραμμάτιο συστάσεως παρακαταθήκης, τὸ ὁποῖο κατατέθηκε στὸ Συμβολαιογράφο Γ. Δερδενὲ καὶ συντελέσθηκε ἡ ἀριθ. 23751/82 πράξη καταθέσεως γραμματίου συστάσεως παρακαταθήκης. Ἡ παραπάνω ἀποζημίωση ν' ἀποδοθεῖ στοὺς δικαιούχους ποὺ θὰ ἀναγνωρισθοῦν δικαστικῶς.

Περιστέρι, 4 Νοεμβρίου 1982

Ὁ Δήμαρχος
ΔΗΜ. ΦΩΛΟΠΟΥΛΟΣ

Ἀριθ. 3594 (10)

Εἰδοποίηση γιὰ τὴν παρακατάθεση ἀποζημιώσεως ἀπὸ ἀναγκαστικὴ ἀπαλλοτρίωση στὸ Ν. Μεσσηνίας.

ΝΟΜΑΡΧΙΑΚΟ ΤΑΜΕΙΟ ΜΕΣΣΗΝΙΑΣ

1. Σύμφωνα μὲ τὶς διατάξεις τῶν ἄρθρων 7 καὶ 8 τοῦ Ν.Δ. 797/1971 «περὶ ἀναγκαστικῶν ἀπαλλοτριώσεων» πληροφοροῦμε ὅλους ὅσους: α) Ἔχουν δικαιώματα κυριότητας ἢ ἄλλα ἐμπράγματα δικαιώματα στὰ ἀκίνητα ποὺ ἀπαλλοτριώθηκαν μὲ τὶς ἀριθ. Ν. 95/12.8.81 καὶ 117/27.10.81 κοινὲς ἀποφάσεις τοῦ Νομάρχη Μεσσηνίας (ΦΕΚ 488 καὶ 668/1981 τ. Δ') γιὰ τὴν ἀντιμετώπιση κατολισθήσεως τῆς ὁδοῦ Καλοῦ — Νεροῦ — Τσακώνας στὴ θέση «ΚΟΛΙΤΣΑ» καὶ β) ἔχουν ἐγγράψει ὑποθήκη ἢ ἔχουν ἐπιβάλει κατάσχεση ἢ μὲ ὁποιοδήποτε τρόπο διεκδικοῦν τὰ ἀπαλλοτριωθέντα ἀκίνητα ὅτι ἡ ἀποζημίωση, ποὺ καθόρισε τὸ Μονομελὲς Πρωτοδικεῖο Κυπαρισσίας μὲ τὴν ἀπόφασή του 51/23.6.82 γιὰ ὅλα τὰ ἀκίνητα (ἤ, προκειμένου περὶ ἀποζημιώσεως γιὰ ὁρισμένα μόνον ἀκίνητα, γιὰ τὰ ὑπ' ἀριθ. 1—3 ἀκίνητα) καὶ τὰ ὑπερκείμενα αὐτῶν, ποὺ ἐμφαίνονται στὸ ἀπὸ 5.11.1980 κτηματολογικὸ διάγραμμα καὶ στὸ σχετικὸ κτηματολογικὸ πίνακα ποὺ συνέταξε ὁ μηχανικὸς Νικόλαος Πρεβεδῶρος καὶ θεώρησε ἡ ἁρμοδία Ὑπηρεσία τῆς 3ης ΔΕΚΕ Τριπόλεως, ἔχει κατατεθεῖ στὸ Ταμεῖο Παρακαταθηκῶν καὶ Δανείων καὶ ἔχει ἐκδοθεῖ τὸ ἀριθ. 4167/1.10.82 γραμμάτιο συστάσεως παρακαταθήκης γιὰ 442.500 δραχμές.

2. Ἡ ἀποζημίωση αὐτὴ εἶναι ἀποδοτέα στοὺς δικαιούχους ποὺ θὰ ἀναγνωρισθοῦν σύμφωνα μὲ τὸ νόμο.

Ἡ παροῦσα ἀνακοίνωση νὰ δημοσιευθεῖ στὴν Ἐφημερίδα τῆς Κυβερνήσεως.

Καλαμάτα, 11 Ὀκτωβρίου 1982

Ὁ Πρόεδρος
ΝΙΚΟΣ ΦΑΡΜΑΚΗΣ

Ἀριθ. 3525 (11)

Ἀνακοίνωση γιὰ παρακατάθεση ἀποζημιώσεως, ἀπὸ ἀναγκαστικὴ ἀπαλλοτρίωση ἀκινήτων τῆς ἐπαρχιακῆς ὁδοῦ Νεαπόλεως — Βελανιδίων καὶ δὴ τὸ τμῆμα Νεάπολη — Διακλάδωση Βελανιδίων τοῦ Νομοῦ Λακωνίας.

ΝΟΜΑΡΧΙΑΚΟ ΤΑΜΕΙΟ ΛΑΚΩΝΙΑΣ

1. Ἔχοντας ὑπόψη τὰ ἄρθρα 7 καὶ 8 τοῦ Ν.Δ. 797/71 «περὶ ἀναγκαστικῶν ἀπαλλοτριώσεων», γνωστοποιοῦμε στοὺς κατωτέρω:

α) Ἐκείνους ποὺ ἀξιώνουν δικαιώματα κυριότητας στὰ δυνάμει τῆς 11843/Φ.1149/20.2.80 ἀποφάσεως τοῦ Νομάρχη Λακωνίας (ΦΕΚ 204/29.3.1980 τ. Δ') ἀναγκαστικὰ ἀπαλλοτριωθέντα ἀκίνητα γιὰ τὴν κατασκευὴ τῆς ἐπαρχιακῆς ὁδοῦ Νεαπόλεως — Βελανιδίων καὶ δὴ τὸ τμῆμα Νεάπολη — Διακλάδωση Βελανιδίων χ.θ. 0 σὺν 000 — 4 σὺν 959,16 τοῦ Νομοῦ Λακωνίας.

β) Στοὺς τυχὸν ἐγγεγραμμένους ἐνυποθήκους στὰ ἀκίνητα αὐτὰ ἢ κατασχόντες δανειστὲς ἢ τρίτους διεκδικητές, ὅτι ἡ δυνάμει τῆς 1/1981 δικαστικῆς ἀποφάσεως τοῦ Μονομελοῦς Πρωτοδικείου Γυθείου, καθορισθεῖσα προσωρινὴ τιμὴ ἀποζημιώσεως γιὰ ὅλα τὰ ἀκίνητα, μαζὶ μὲ τὰ ἐπικείμενα, καθὼς αὐτὰ εἰκονίζονται στὸ οἰκεῖο κτηματολογικὸ διάγραμμα καὶ τὸ σχετικὸ κτηματολογικὸ πίνακα, κατατέθηκε στὸ Ταμεῖο Παρακαταθηκῶν καὶ Δανείων καὶ ἐκδόθηκε γι' αὐτὸ τὸ Νο 795/28.9.82 γραμμάτιο συστάσεως παρακαταθήκης, τοῦ Γραφείου Παρακαταθηκῶν Νεαπόλεως Λακωνίας, ποσοῦ δραχμῶν (4.130.687).

2. Ἡ ἀποζημίωση αὐτὴ εἶναι ἀποδοτέα στοὺς κατὰ νόμο δικαιούχους.

Ἡ παροῦσα ἀπόφαση νὰ δημοσιευθεῖ στὴν Ἐφημερίδα τῆς Κυβερνήσεως.

Σπάρτη, 11 Ὀκτωβρίου 1982

Ὁ Πρόεδρος
ΓΙΑΝΝΗΣ ΣΑΒΑΛΑΝΟΣ

Ἀριθ. Φ.54680/22768 (12)

Εἰδοποίηση γιὰ παρακατάθεση ἀποζημίωσης ἰδιοκτητῶν ἔκτασης ποὺ βρίσκεται στὴν περιοχὴ Προμπονὰ Ἄνω Πατησίων τοῦ Δήμου Ἀθηναίων καὶ ποὺ ἀπαλλοτριώθηκε ὑπὲρ τοῦ Σχολικοῦ Ταμείου τοῦ 141ου Δημοτικοῦ Σχολείου Ἀθηνῶν καὶ μὲ δαπάνη τοῦ Ὀργανισμοῦ Σχολικῶν Κτιρίων.

ΟΡΓΑΝΙΣΜΟΣ ΣΧΟΛΙΚΩΝ ΚΤΙΡΙΩΝ

Τὸ Νομικὸ Πρόσωπο Δημοσίου Δικαίου μὲ τὴν ἐπωνυμία «ΟΡΓΑΝΙΣΜΟΣ ΣΧΟΛΙΚΩΝ ΚΤΙΡΙΩΝ» ποὺ ἑδρεύει στὴν Ἀθήνα καὶ ἐπὶ τῆς ὁδοῦ Φαβιέρου 30 εἰδοποιεῖ ὅτι σύμφωνα μὲ τὴν Π.3759/2475/19.6.80 (ΦΕΚ 372 Δ'/4.7.1980) κοινὴ ἀπόφαση τῶν Ὑπουργῶν Οἰκονομικῶν καὶ Ἐθνικῆς Παιδείας καὶ Θρησκευμάτων γιὰ ἀναγκαστικὴ ἀπαλλοτρίωση ποὺ κηρύχθηκε ὑπὲρ τοῦ Σχολικοῦ Ταμείου τοῦ 141ου Δημοτικοῦ Σχολείου Ἀθηνῶν καὶ μὲ δαπάνη τοῦ ΟΣΚ ἔκτασης ἐμβαδοῦ 4.675 μ2 (καὶ σύμφωνα μὲ τὸ ὁριστικὸ διάγραμμα τοῦ κτηματογράφου 4.740 μ²) ποὺ βρίσκεται στὴν περιοχὴ Προμπονὰ Ἄνω Πατησίων τοῦ Δήμου Ἀθηναίων καὶ μεταξὺ τῶν ὁδῶν Ἀριοβαρζάνου — Ἰωνίας — Σεκούνδου κατέθεσε στὸ Ταμεῖο Παρακαταθηκῶν καὶ Δανείων, ὑπὲρ τῶν δικαιούχων τὴν ἀποζημίωση ποὺ καθορίσθηκε σύμφωνα μὲ τὴν 1096/10.2.1982 ἀπόφαση τοῦ Ἐφετείου Ἀθηνῶν καὶ ἐκδόθηκε τὸ 677800/23.11.82 γραμμάτιο σύστασης παρακαταθήκης γιὰ ποσὸ 83.264.000 δρχ.

Ἀθήνα, 23 Νοεμβρίου 1982

Ο Δ/ντὴς — Συντονιστὴς ΟΣΚ
ΓΙΩΡΓΟΣ ΠΑΤΣΙΑΙΝΑΚΟΣ

ΠΟΛΕΟΔΟΜΙΑ

ΔΙΑΤΑΓΜΑΤΑ

(13)

Τροποποίηση τοῦ ρυμοτομικοῦ σχεδίου Κηφισιᾶς (Ἀττικῆς) καὶ καθορισμὸς ἐλαχίστων ὁρίων ἐμβαδοῦ καὶ διαστάσεων σὲ μερικὰ οἰκόπεδα αὐτοῦ.

Ο ΠΡΟΕΔΡΟΣ ΤΗΣ ΕΛΛΗΝΙΚΗΣ ΔΗΜΟΚΡΑΤΙΑΣ

Ἔχοντας ὑπόψη :

1. Τὶς διατάξεις τοῦ Ν. Δ/τος «περὶ σχεδίων πόλεων κλπ. τῆς 17 Ἰουλίου 1923», ὅπως μεταγενέστερα τροποποιήθηκαν καὶ συμπληρώθηκαν καὶ εἰδικότερα τὰ ἄρθρα 3, 9 καὶ 70.
2. Τὶς διατάξεις τοῦ Ν. 947/1979 «περὶ οἰκιστικῶν περιοχῶν» (ΦΕΚ 169/Α) καὶ εἰδικότερα τὸ ἄρθρο 62 (παρ. 1).
3. Τὶς διατάξεις τοῦ Ν. 1032/1980 «περὶ συστάσεως Ὑπουργείου Χωροταξίας, Οἰκισμοῦ καὶ Περιβάλλοντος» (ΦΕΚ 57/Α) καὶ εἰδικότερα τὰ ἄρθρα 2, 3 καὶ 7.
4. Τὶς ὑπ' ἀριθ. 152/1981 καὶ 209/1981 πράξεις τοῦ Δημοτικοῦ Συμβουλίου Κηφισιᾶς.
5. Τὴν ὑπ' ἀριθ. 40/1982 γνωμοδότηση τοῦ Συμβουλίου Χωροταξίας, Οἰκισμοῦ καὶ Περιβάλλοντος.
6. Τὴν ὑπ' ἀριθ. 567/1982 γνωμοδότηση τοῦ Συμβουλίου τῆς Ἐπικρατείας, μὲ πρόταση τοῦ Ὑπουργοῦ Χωροταξίας, Οἰκισμοῦ καὶ Περιβάλλοντος, ἀποφασίζουμε :

Ἄρθρο 1.

Ἐγκρίνεται ἡ τροποποίηση τοῦ ρυμοτομικοῦ σχεδίου Κηφισιᾶς (Ἀττικῆς) στὸ ὑπ' ἀριθ. 388 οἰκοδομικὸ τετράγωνο μὲ τὴ δημιουργία ὁδοῦ μέσα σ' αὐτό, ὅπως φαίνεται στὸ σχετικὸ πρωτότυπο διάγραμμα σὲ κλίμακα 1:1.000, ποὺ θεωρήθηκε ἀπὸ τὸν Προϊστάμενο τῆς Διευθύνσεως Πολεοδομικῶν Ἐφαρμογῶν, μὲ τὴν ὑπ' ἀριθ. Γ32088/1982 πράξη του καὶ ποὺ ἀντίτυπό του δημοσιεύεται συνοπτικὰ μὲ τὸ Διάταγμα αὐτό.

Ἄρθρο 2.

Στὴν πρόσοψη τῶν οἰκοπέδων, οἰκοδομημένων ἢ μή, ποὺ βρίσκονται στὰ δύο οἰκοδομικὰ τετράγωνα τὰ ὁποῖα σχηματίζονται κατὰ τὸ προηγούμενο ἄρθρο καὶ ἔχουν πρόσοψη στὴ δημιουργούμενη ὁδὸ καὶ στὴ συμβολὴ τῶν ὁδῶν Πεύκων καὶ Ἀνωνύμου, ἐπιβάλλεται προκήπιο πλάτους πέντε (5) καὶ εἴκοσι (20) μέτρων ἀντίστοιχα, ὅπως φαίνεται στὸ ἴδιο διάγραμμα.

Ἄρθρο 3.


Ἡ ἰσχὺς τοῦ Διατάγματος αὐτοῦ ἀρχίζει ἀπὸ τὴ δημοσίευσή του στὴν Ἐφημερίδα τῆς Κυβερνήσεως.


Στὸν Ὑπουργὸ Χωροταξίας, Οἰκισμοῦ καὶ Περιβάλλοντος, ἀναθέτουμε τὴ δημοσίευση καὶ ἐκτέλεση τοῦ Διατάγματος αὐτοῦ.

Ἀθήνα, 30 Σεπτεμβρίου 1982

Ο ΠΡΟΕΔΡΟΣ ΤΗΣ ΔΗΜΟΚΡΑΤΙΑΣ
ΚΩΝΣΤΑΝΤΙΝΟΣ Γ. ΚΑΡΑΜΑΝΛΗΣ

Ο ΥΠΟΥΡΓΟΣ ΧΩΡΟΤΑΞΙΑΣ, ΟΙΚΙΣΜΟΥ ΚΑΙ ΠΕΡΙΒΑΛΛΟΝΤΟΣ
ΑΝΤΩΝΙΟΣ ΤΡΙΤΣΗΣ

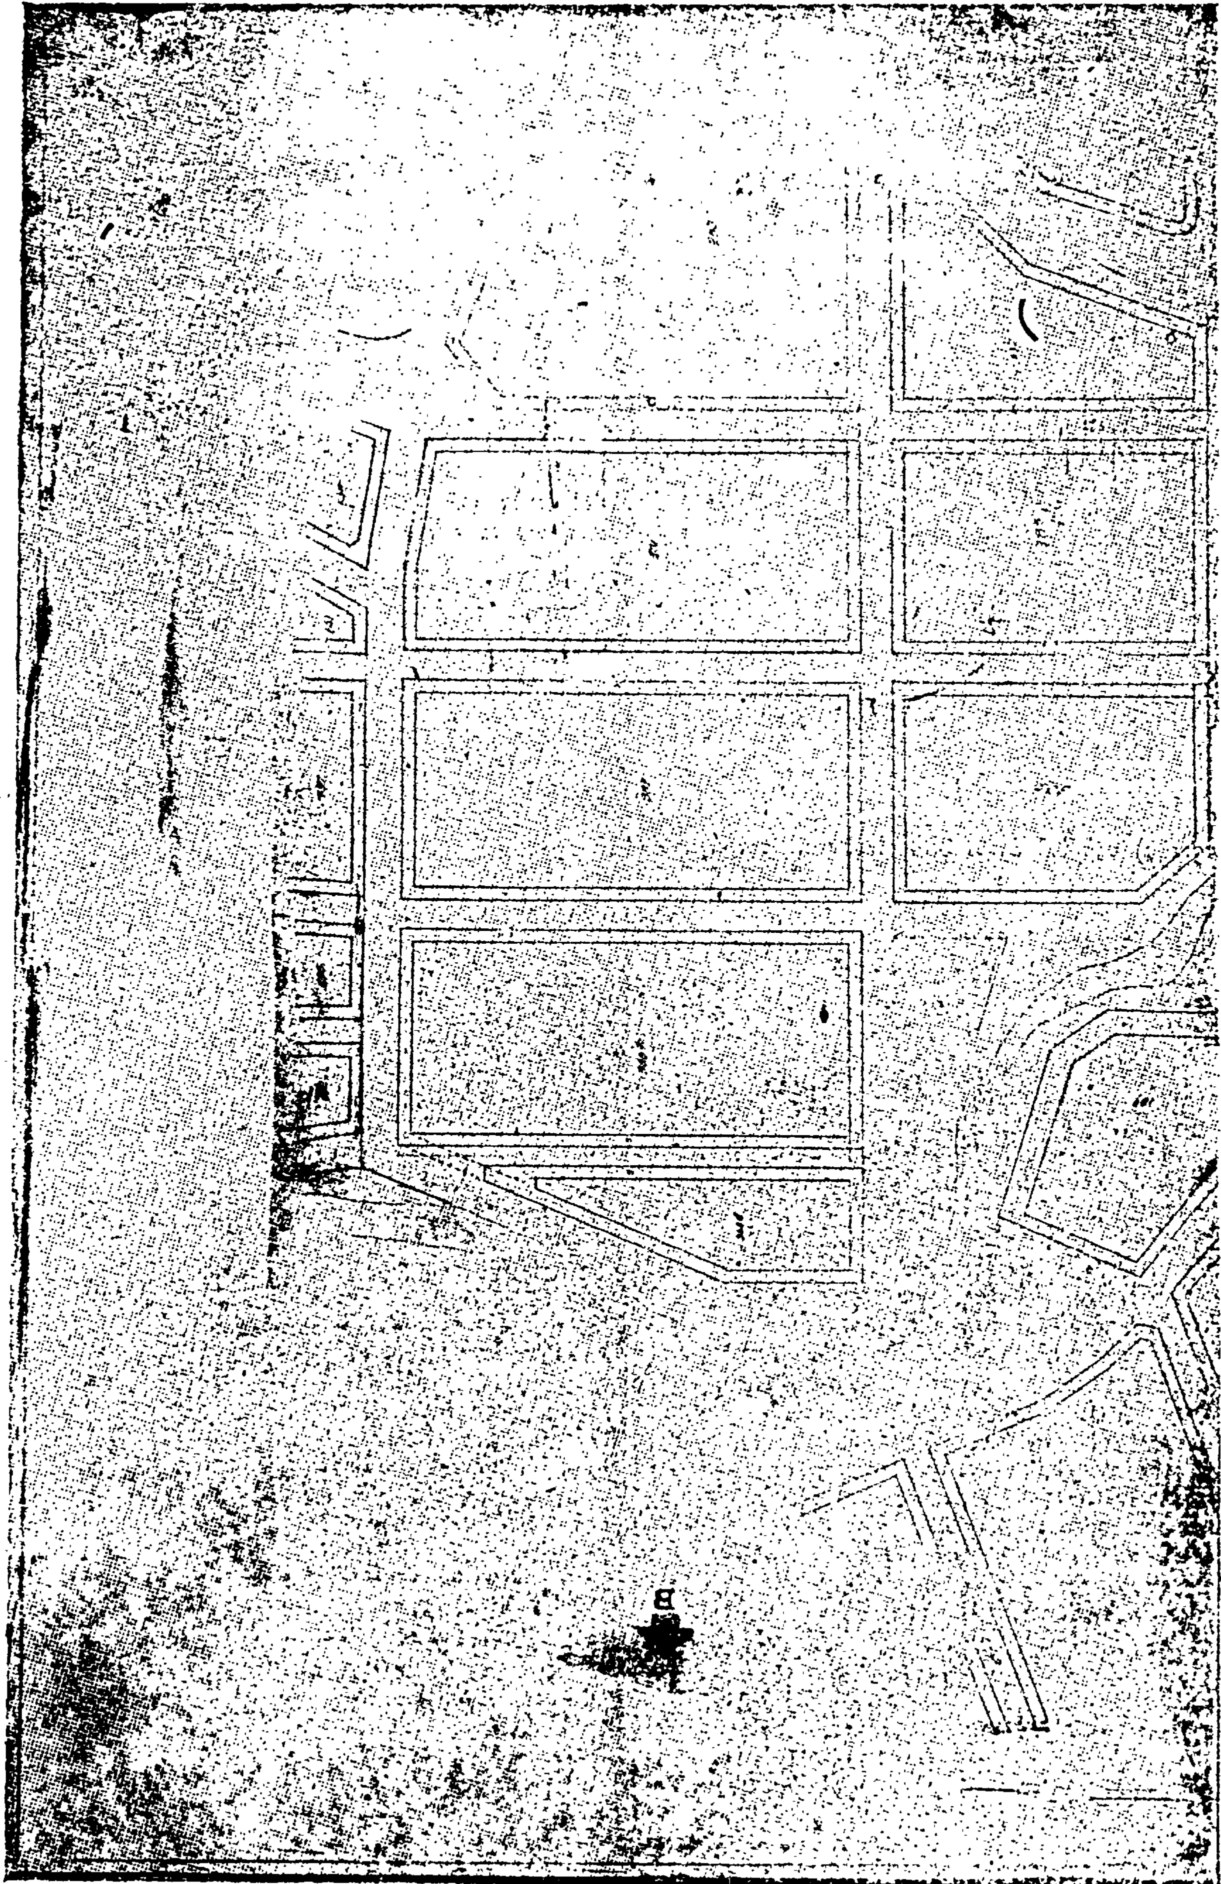

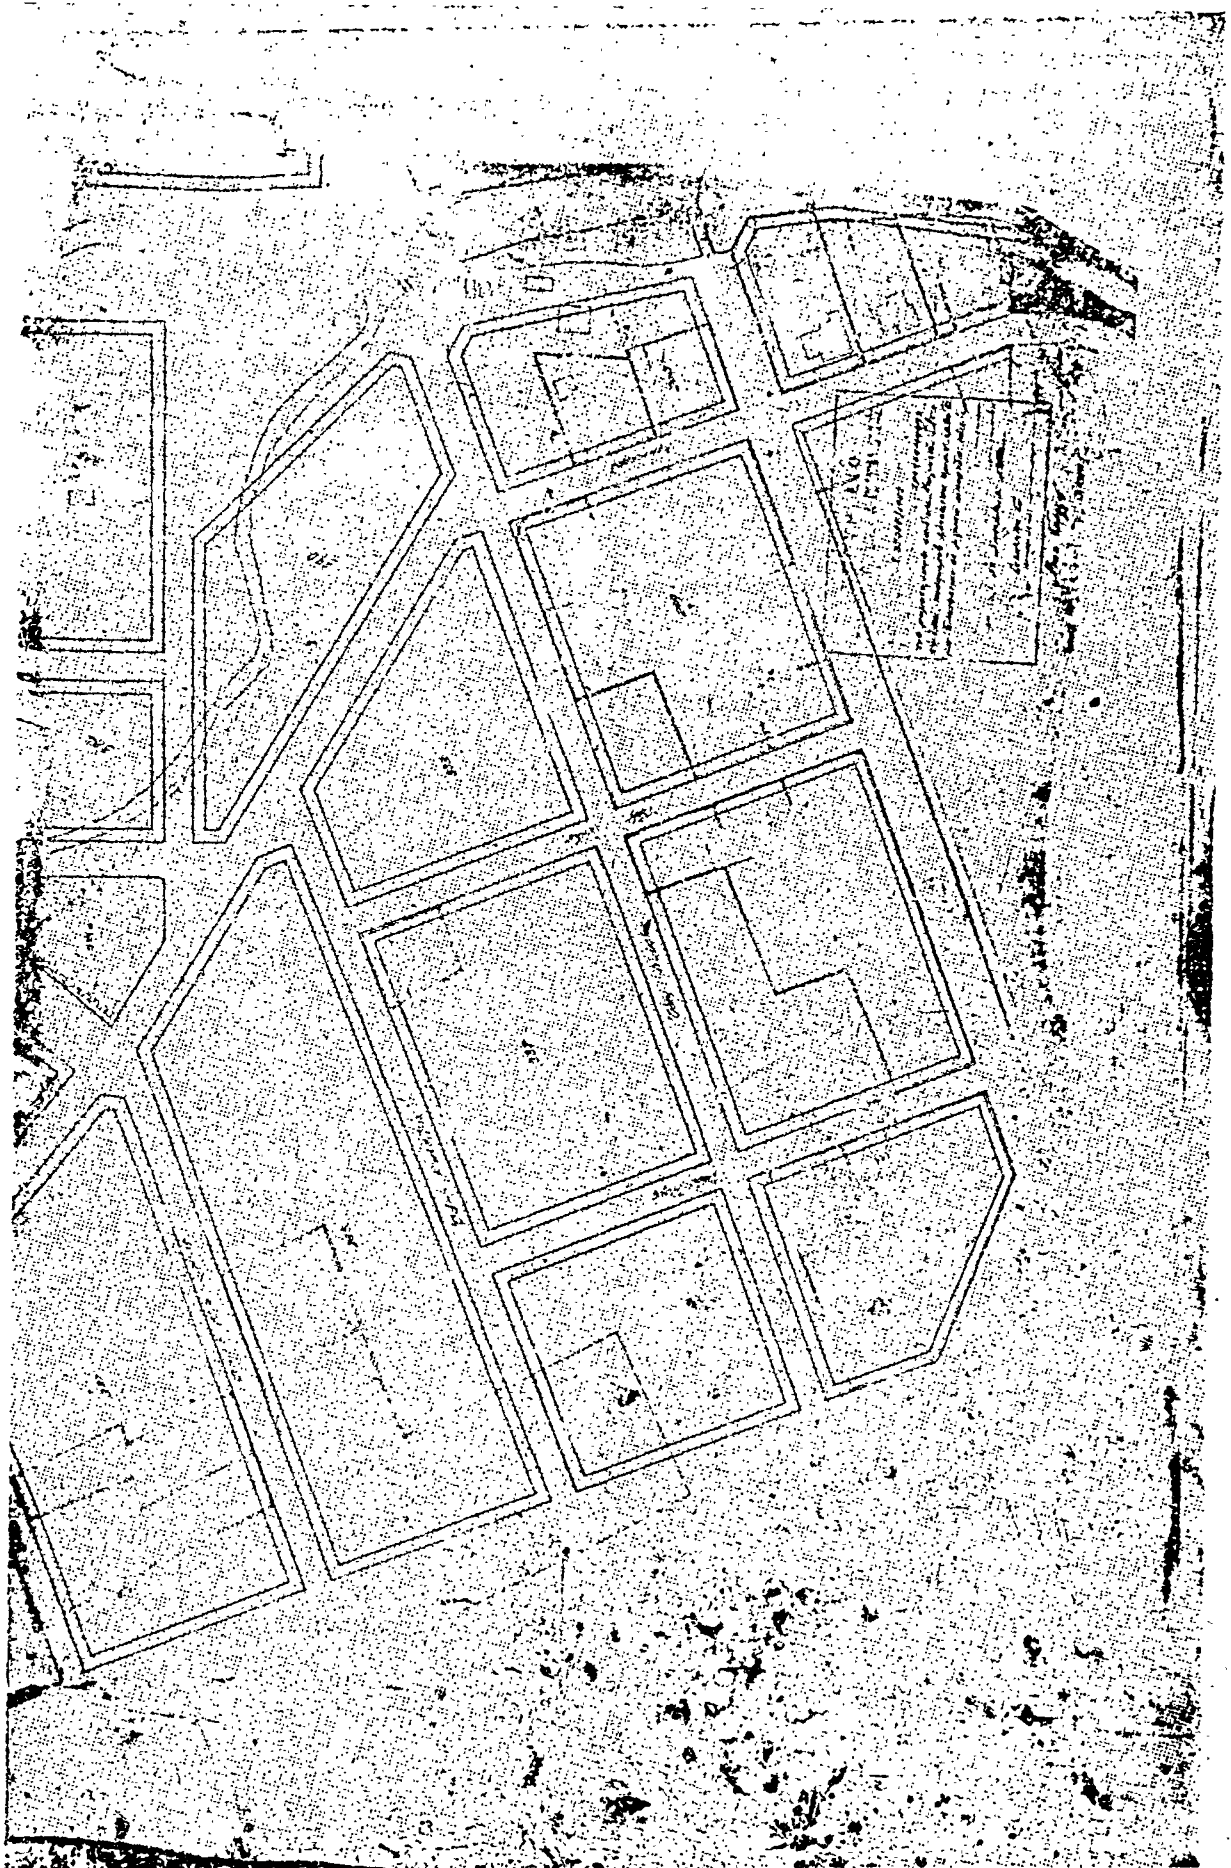

ΑΝΑΚΟΙΝΩΣΕΙΣ

(14)

Εἰδοποίησις γενομένης παρακαταθέσεως ἀποζημιώσεως διὰ ἀναγκαστικὴν προσκύρωσιν ἐκτάσεων εἰς τὸν Δῆμον Κῶ.

Εἰδοποιοῦνται οἱ κατωτέρω ἐνδιαφερόμενοι ὅτι οἱ Δημήτριος Μυλωνᾶς, Νικόλαος Ζερβὸς καὶ Ἀργυρὼ σύζ. Νικ. Ζερβοῦ παρακατέθεσαν εἰς τὸ Ταμεῖον Παρακαταθηκῶν καὶ Δανείων παρὰ τῷ Δημοσίῳ Ταμείῳ Κῶ, α) δρχ. τριακοσίας δέκα ἓξ χιλιάδας τετρακοσίας (316.400) ὑπὲρ τοῦ Ὑπουργείου Κοινωνικῶν Ὑπηρεσιῶν καὶ β) δρχ. τριακοσίας εἴκοσι δύο χιλιάδας ὀκτακοσίας (322.800) ὑπὲρ τοῦ Δήμου Κῶ, ἐκδοθεισῶν πρὸς τοῦτο διὰ τὴν πρώτην περίπτωσιν τῶν ὑπ' ἀριθ. 3095, 3099 καὶ 3097/11.10.82 γραμματίων συστάσεων παρακαταθήκης καὶ διὰ τὴν δευτέραν περίπτωσιν τῶν ὑπ' ἀριθ. 3094, 3098 καὶ 3096/11.10.1982 τοιούτων. Ἡ παρακατάθεσις αὕτη ἀφορᾷ ἀποζημίωσιν καθορισθεῖσαν προσωρινῶς διὰ τῆς ὑπ' ἀριθ. 256/1981 ἀποφάσεως τοῦ Μονομελοῦς Πρωτοδικείου Κῶ, διὰ τὴν ὑπὲρ τῶν ἀνωτέρω προσώπων γενομένην ἀναγκαστικὴν προσκύρωσιν ἐκτάσεως α) ἐκ μ.τ. 158.20 τῆς κυριότητος τοῦ Ὑπουργείου Κοινωνικῶν Ὑπηρεσιῶν καὶ β) ἐκτάσεως μ.τ. 161,40 τῆς κυριότητος τοῦ Δήμου πόλεως Κῶ, ἐμπιπτουσῶν ἐντὸς τοῦ ὑπ' ἀριθ. Ο.Τ. 77 τοῦ ρυμοτομικοῦ σχεδίου τῆς πόλεως Κῶ, γενομένης βάσει τῆς ὑπ' ἀριθ. 44/2.4.80 πράξεως προσκυρώσεως τοῦ Προϊσταμένου τοῦ Γραφείου Μηχανικοῦ Κῶ. ἐπικυρωθείσης διὰ τῆς ὑπ' ἀριθ. ΧΟΠ 809/24.10.1980 ἀποφάσεως τῆς Νομάρχου Δωδεκανήσου.

Ἐν Κῶ τῇ 22 Ὀκτωβρίου 1982

Οἱ Παρακαταθέται

Δημ. Μυλωνᾶς, Νικ. Κ. Ζερβός, Ἀργ. σύζ. Ν. Ζερβοῦ

(Ἀριθ. τριπλ. Δημ. Ταμείου Κῶ 57598/1982)

ΔΙΟΡΘΩΣΕΙΣ ΣΦΑΛΜΑΤΩΝ

(15)

Στὴν ἀριθ. Β.2131/1552/14.12.81 ἀπόφαση τοῦ Ὑπουργοῦ Βιομηχανίας καὶ Ἐνεργείας, ποὺ δημοσιεύθηκε στὸ ἀριθ. 61/29.1.1982 Φ.Ε.Κ. τ. Δ', διορθώνεται ὁ ἀριθμὸς τῆς ἀποφάσεως ποὺ δημοσιεύθηκε ἐσφαλμένα Β. 2131/1532 στὸ ὀρθὸ Β. 2131/1552.

(Ἀπὸ τὸ Ἐθνικὸ Τυπογραφεῖο)

(16)

Στὴν 70255/16.10.71 ἀπόφαση τοῦ Νομάρχη Διαμερίσματος Ἀνατολικῆς Ἀττικῆς, ποὺ ἀφορᾷ καθορισμὸ αἰγιαλοῦ — παραλίας στὴν περιοχὴ Φάρου Σκάλας Ὠρωποῦ καὶ ποὺ δημοσιεύτηκε στὸ 282/1.12.71 ΦΕΚ (τ.Δ') γίνεται διόρθωση μόνο ὡς πρὸς τὸν ἀριθμὸ τῆς ἀπόφασης ἀντὶ «74823» στὸ ὀρθὸ «70255/16.10.71».

(Ἀπὸ τὸ Ἐθνικὸ Τυπογραφεῖο)

ΑΠΟ ΤΟ ΕΘΝΙΚΟ ΤΥΠΟΓΡΑΦΕΙΟ